


Gm. Spytkowice
 1. Obręb: Spytkowice
 2. Obręb: Ryczów

Powiatowy Urząd Geodezyjno-Kartograficzny
 Reprodukowanie i rozprowadzanie n
 wymaga zezwolenia,
 ustawy z dnia 17
 geodezyjne i karto
 Dz. U. Nr 240 p
 13 MAJ 2010
 Wadowice

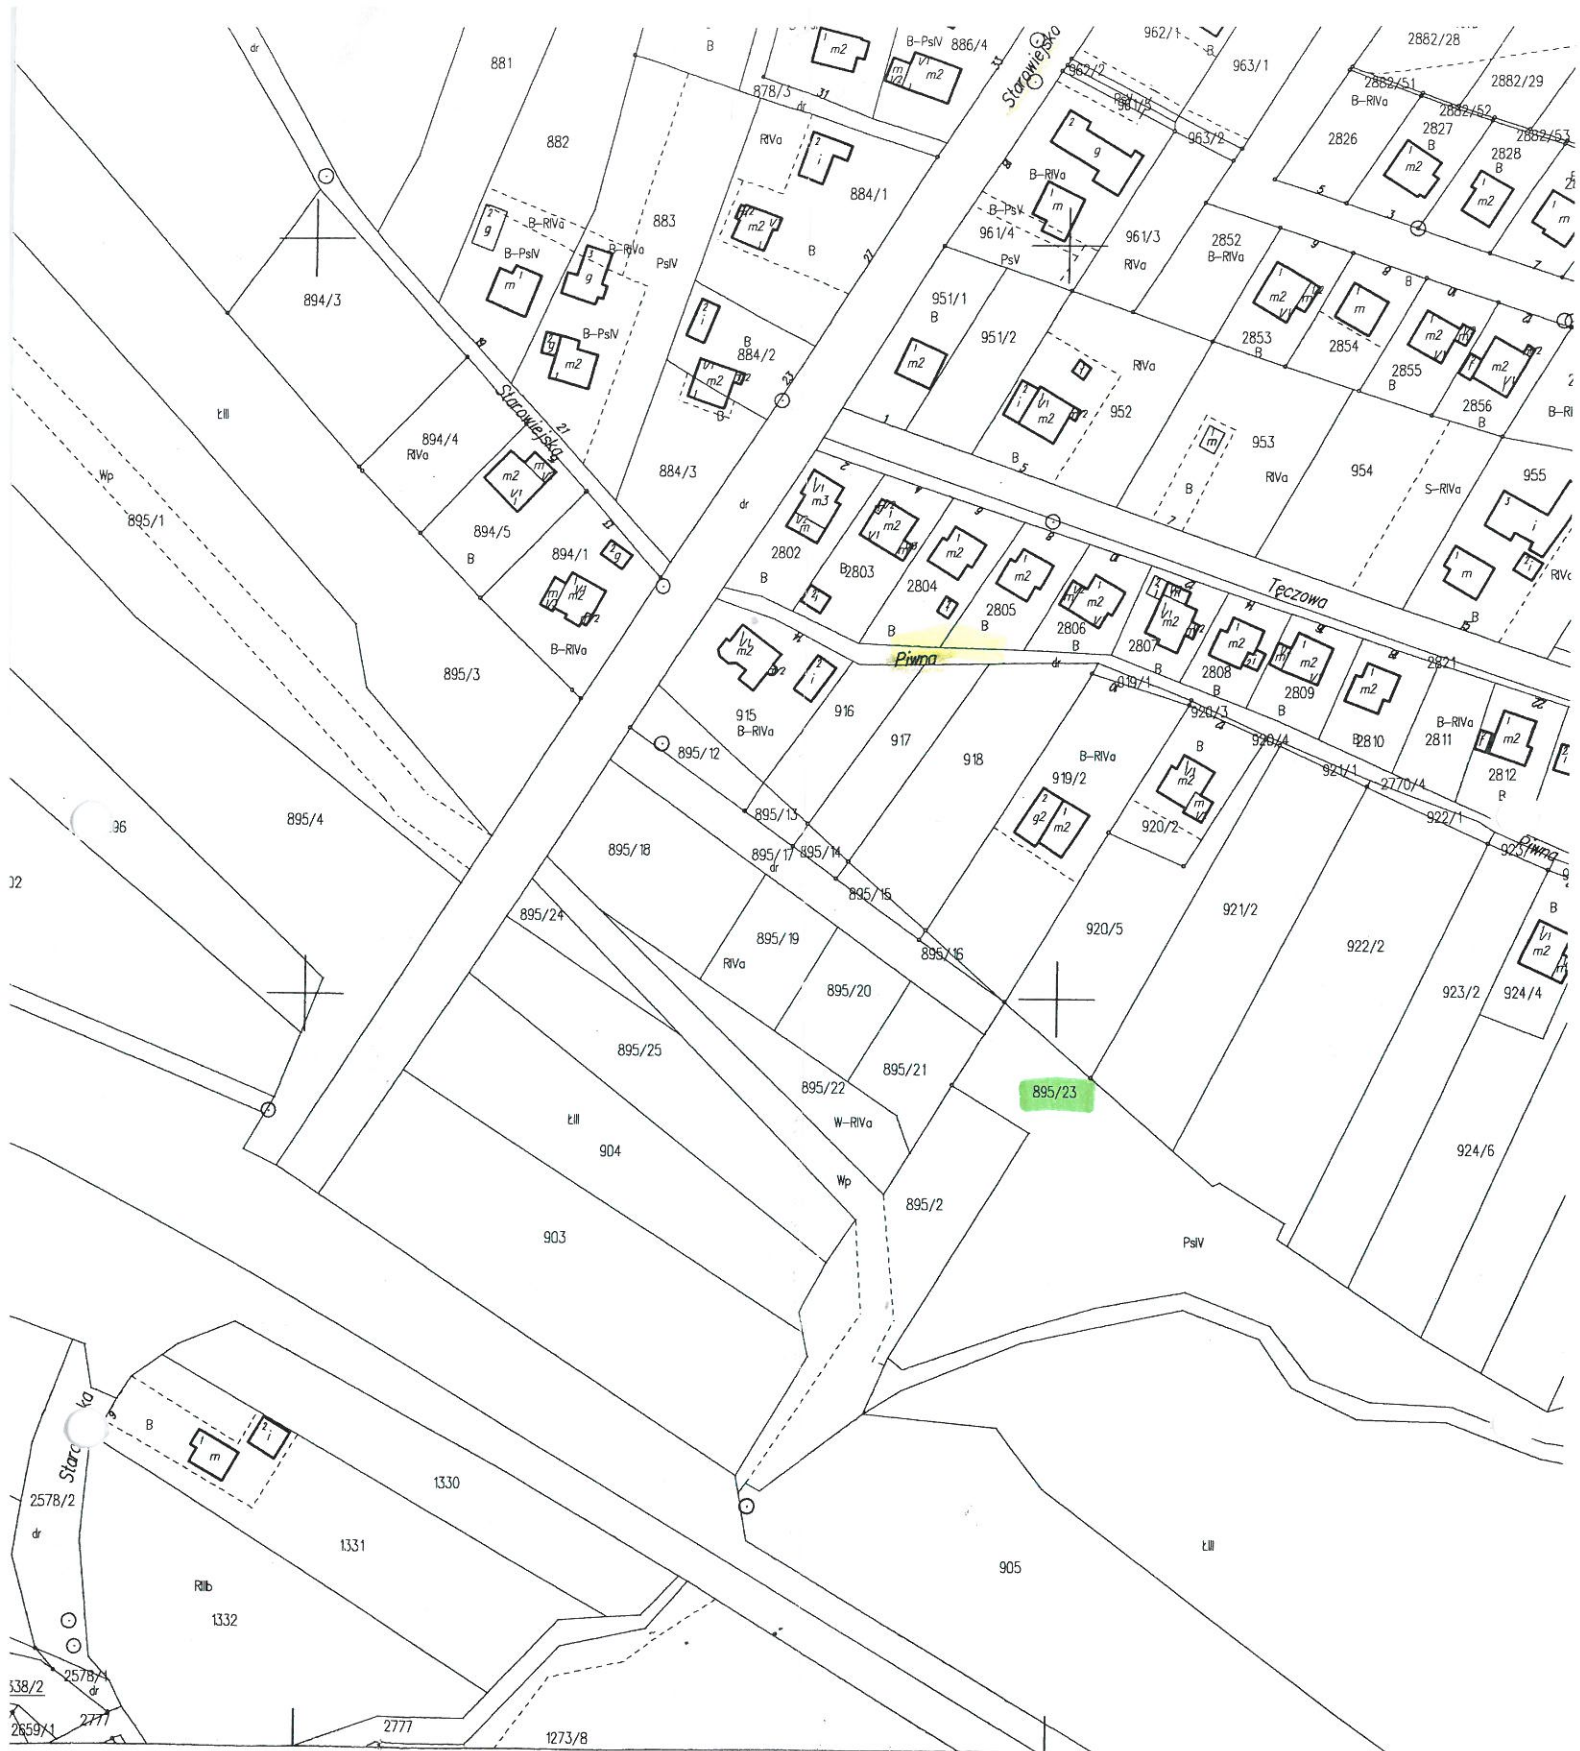



Wadowice
 Dokumentacji Geodezyjnej i Kartograficznej
 wanie, rozpowszechnianie
 anie niniejszego dokumentu
 lenia, o którym mowa w art. 18
 ia 17 maja 1989 r. - Prawo
 i kartograficzne (tekst jedn.
 r 240 poz. 2027 z 2003r.)
Z up. Starosty Wadowickiego
13 MAJ 2010

Starosta Wadowicki
 Powiatowy Ośrodek Dokumentacji Geodezyjnej i Kartograficznej
 Poświadczam zgodność niniejszej mapy z oryginałem,
 przyjętym do państwowego zasobu geodezyjnego i
 kartograficznego w dniu 2006
 i zaewidencjonowanym pod nr 7.124.07.25
 Niniejsza mapa nie może służyć dla celów projektowych
13 MAJ 2010
 Wadowice **Z up. Starosty Wadowickiego**
 Ewa Ryczałto
 Podinspektor

Niniejsza mapa nie spełnia wymagań obowiązujących: sta
 technicznych w zakresie dokładności przebiegu granic
 i położenia punktów granicznych (§ 82 Roz. MMRiB
 29.03.2001r. w sprawie ewidencji gruntów i budynków).
 Wadowice, dnia 13 MAJ 2010 NGK-7457-4427-1

1. Spytkowice pow. wadowicki woj.mał



WSTĘPNY PROJEKT PODZIAŁU NIERUCHOMOŚCI

STAN PRZED PROJEKTOWANYM PODZIAŁEM

Wzrostka rejestrowa : **G1097**

KW- KR1W/00048670/5

Właściciel: udział 1/1

GMINA SPYTKOWICE – MIENIE KOMUNALNE
 siedziba : Spytkowice ul. Zamkowa 12

Identyfikator działki 121806_2.0004.939

działka 939 – 1.5069 ha – (ŁIII – 0.7279 ha, ŁIV – 0.7272 ha, dr – 0.0518 ha)

PODZIAŁ


Działka 939 dzieli się na 939/5, 939/6, 939/7, 939/8

STAN PO PROJEKTOWANYM PODZIALE

Działka 939/5	-	0.0765 ha	dotychczasowy właściciel
Działka 939/6	-	0.0974 ha	dotychczasowy właściciel
Działka 939/7	-	0.0301 ha	dotychczasowy właściciel
Działka 939/8	-	1.3029 ha	dotychczasowy właściciel

Całkowicie: 1.5069 ha

Skała 1:2000 km 7.124.08.21

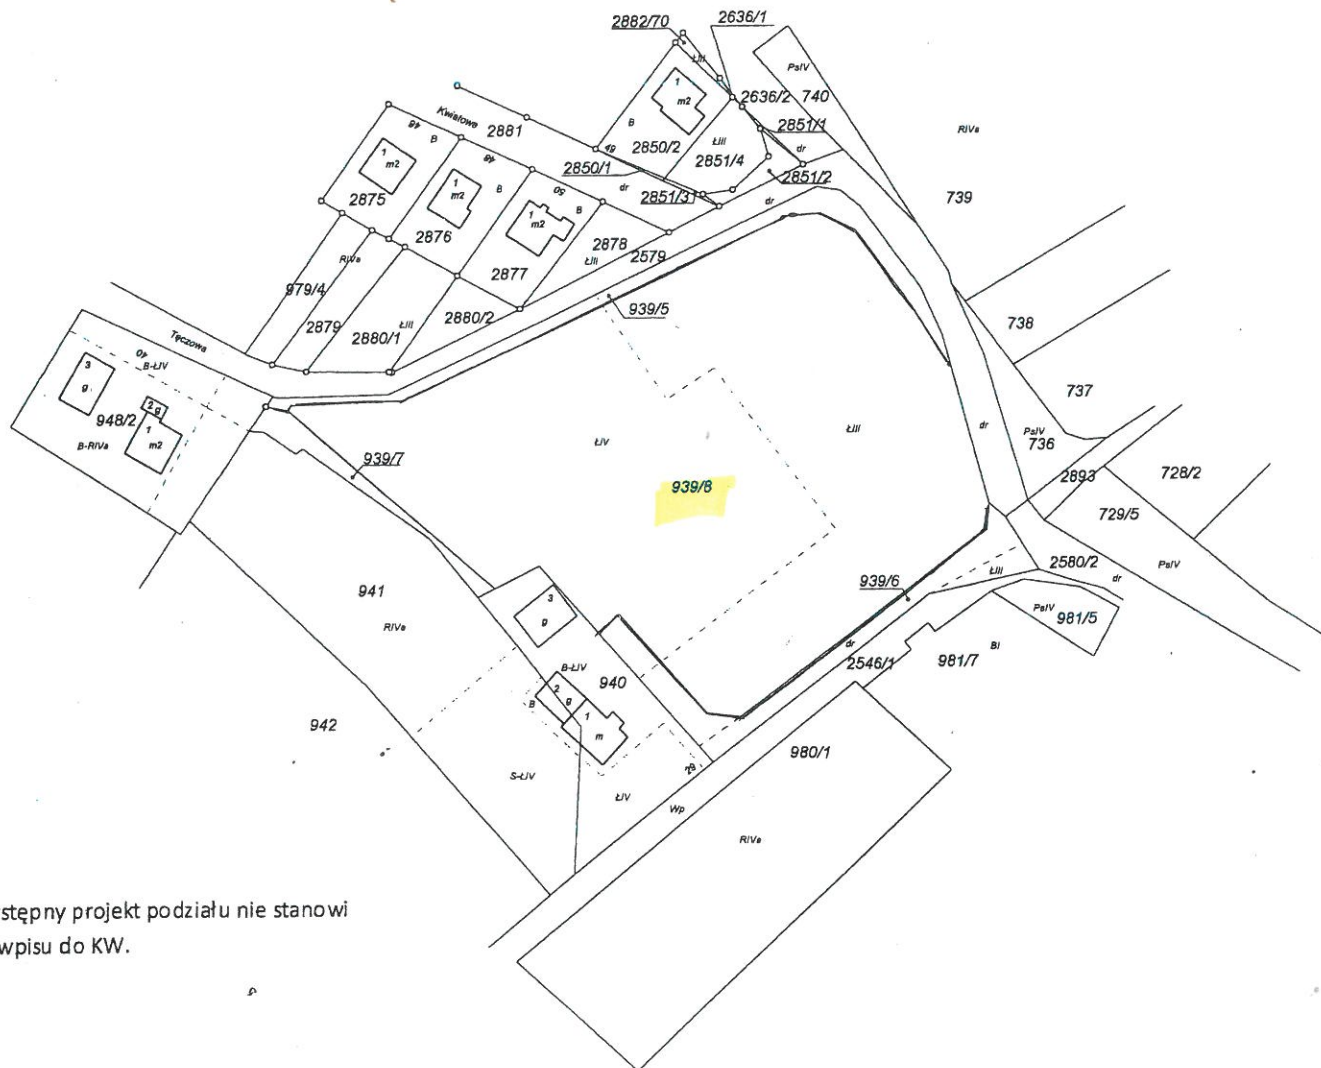

UWAGA

Niniejszy wstępny projekt podziału nie stanowi podstawy wpisu do KW.