


Mapa powstała w wyniku wektoryzacji
powiększenia mapy zasadniczej w skali 1 : 1000
granicę wykreślono na podstawie mapy ewidencyjnej
w skali 1 : 2000
Nie wyklucza się istnienia w terenie innych
przewodów, o których brak informacji wynikających
z niedopełnienia przepisów zgłoszenia
do inwentaryzacji
(Ustawa: Prawo Geodezyjne i Kartograficzne)

Zakres aktualizacji zlokalizowany jest między 1 a 5
hektometrem 78 kilometra drogi krajowej numer 44

LEGENDA:

- Zakres aktualizacji: —
Granice działek: —
Linie z MPZP: —
Słupek hektometrowy: 78
2

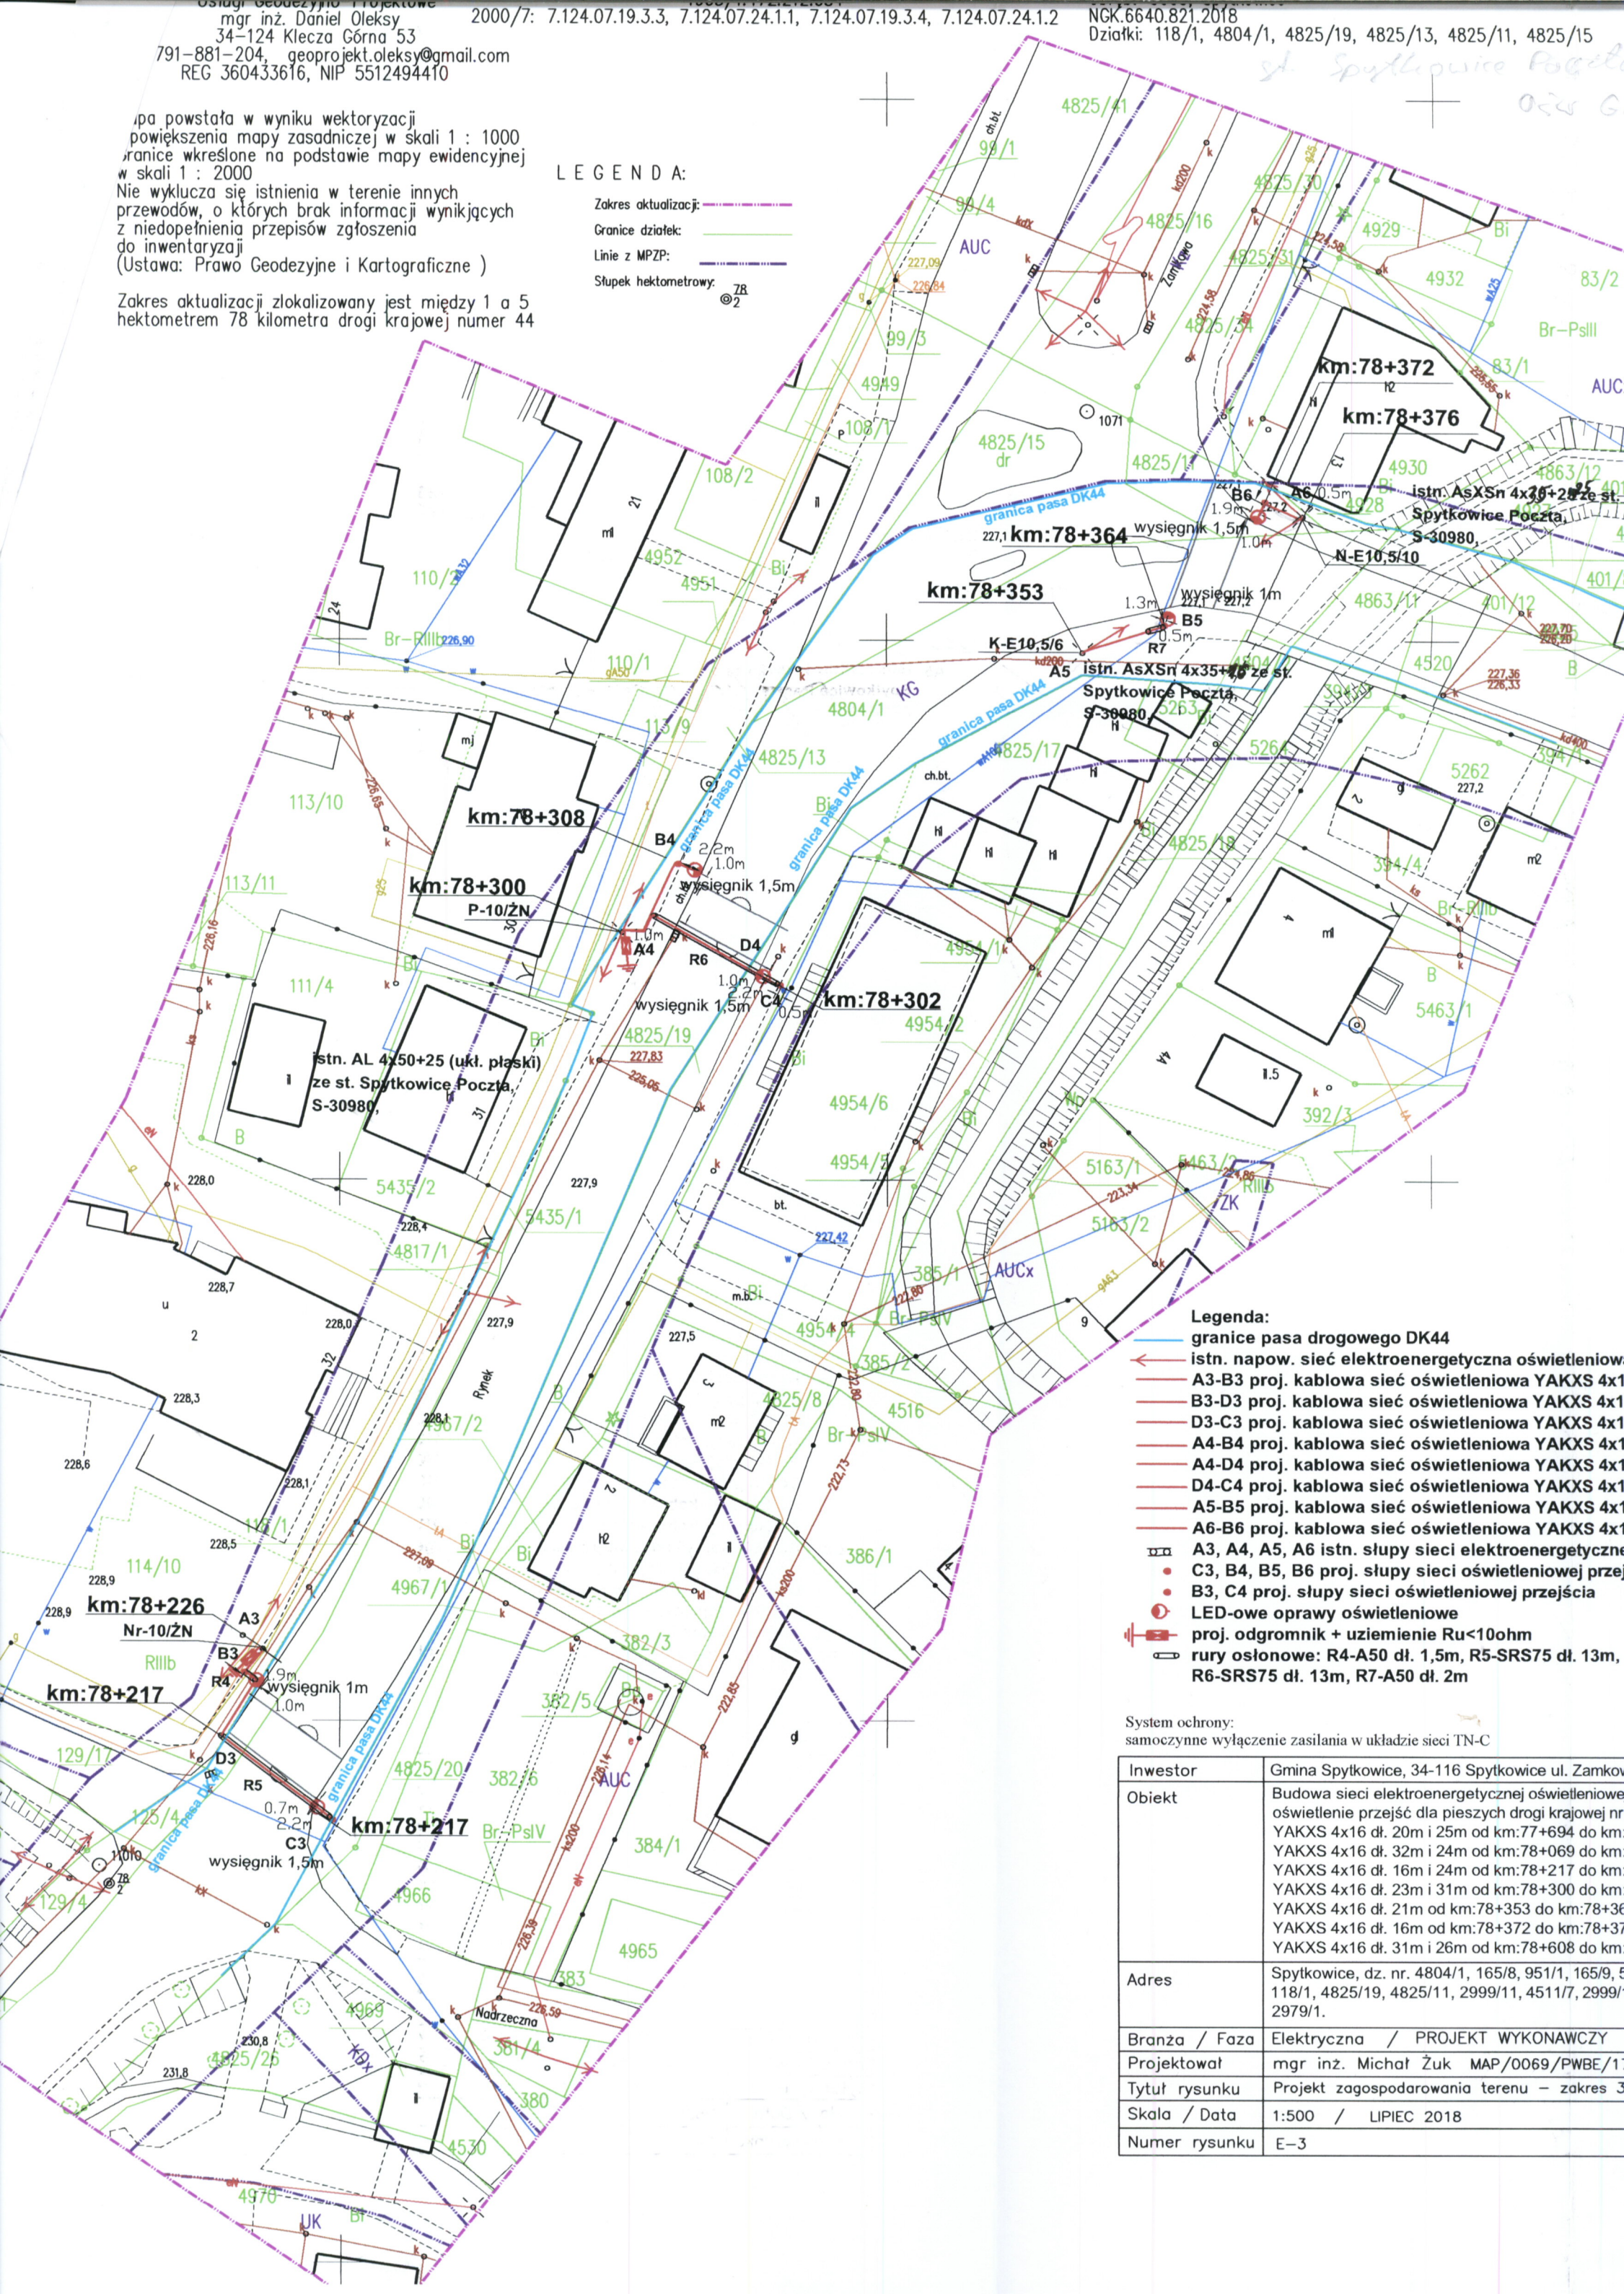

Legenda:

- granice pasa drogowego DK44
— istn. napow. sieć elektroenergetyczna oświetleniowa
— A3-B3 proj. kablowa sieć oświetleniowa YAKXS 4x16
— B3-D3 proj. kablowa sieć oświetleniowa YAKXS 4x16
— D3-C3 proj. kablowa sieć oświetleniowa YAKXS 4x16
— A4-B4 proj. kablowa sieć oświetleniowa YAKXS 4x16
— A4-D4 proj. kablowa sieć oświetleniowa YAKXS 4x16
— D4-C4 proj. kablowa sieć oświetleniowa YAKXS 4x16
— A5-B5 proj. kablowa sieć oświetleniowa YAKXS 4x16
— A6-B6 proj. kablowa sieć oświetleniowa YAKXS 4x16
— A3, A4, A5, A6 istn. słupy sieci elektroenergetycznej
— C3, B4, B5, B6 proj. słupy sieci oświetleniowej przebiegu
— B3, C4 proj. słupy sieci oświetleniowej przejścia
— LED-owe oprawy oświetleniowe
— proj. odgromnik + uziemienie $R_u < 10 \Omega$
— rury osłonowe: R4-A50 dł. 1,5m, R5-SRS75 dł. 13m, R6-SRS75 dł. 13m, R7-A50 dł. 2m

System ochrony:
samoczynne wyłączenie zasilania w układzie sieci TN-C

Inwestor	Gmina Spytkowice, 34-116 Spytkowice ul. Zamkowa
Obiekt	Budowa sieci elektroenergetycznej oświetleniowej oświetlenie przejść dla pieszych drogi krajowej nr 44 YAKXS 4x16 dł. 20m i 25m od km:77+694 do km:78+069 YAKXS 4x16 dł. 32m i 24m od km:78+069 do km:78+099 YAKXS 4x16 dł. 16m i 24m od km:78+217 do km:78+247 YAKXS 4x16 dł. 23m i 31m od km:78+300 do km:78+330 YAKXS 4x16 dł. 21m od km:78+353 do km:78+383 YAKXS 4x16 dł. 16m od km:78+372 do km:78+402 YAKXS 4x16 dł. 31m i 26m od km:78+608 do km:78+638
Adres	Spytkowice, dz. nr. 4804/1, 165/8, 951/1, 165/9, 5118/1, 4825/19, 4825/11, 2999/11, 4511/7, 2999/2979/1.
Branża / Faza	Elektryczna / PROJEKT WYKONAWCZY
Projektował	mgr inż. Michał Żuk MAP/0069/PWBE/17
Tytuł rysunku	Projekt zagospodarowania terenu – zakres 3
Skala / Data	1:500 / LIPIEC 2018
Numer rysunku	E-3